


Coupe type

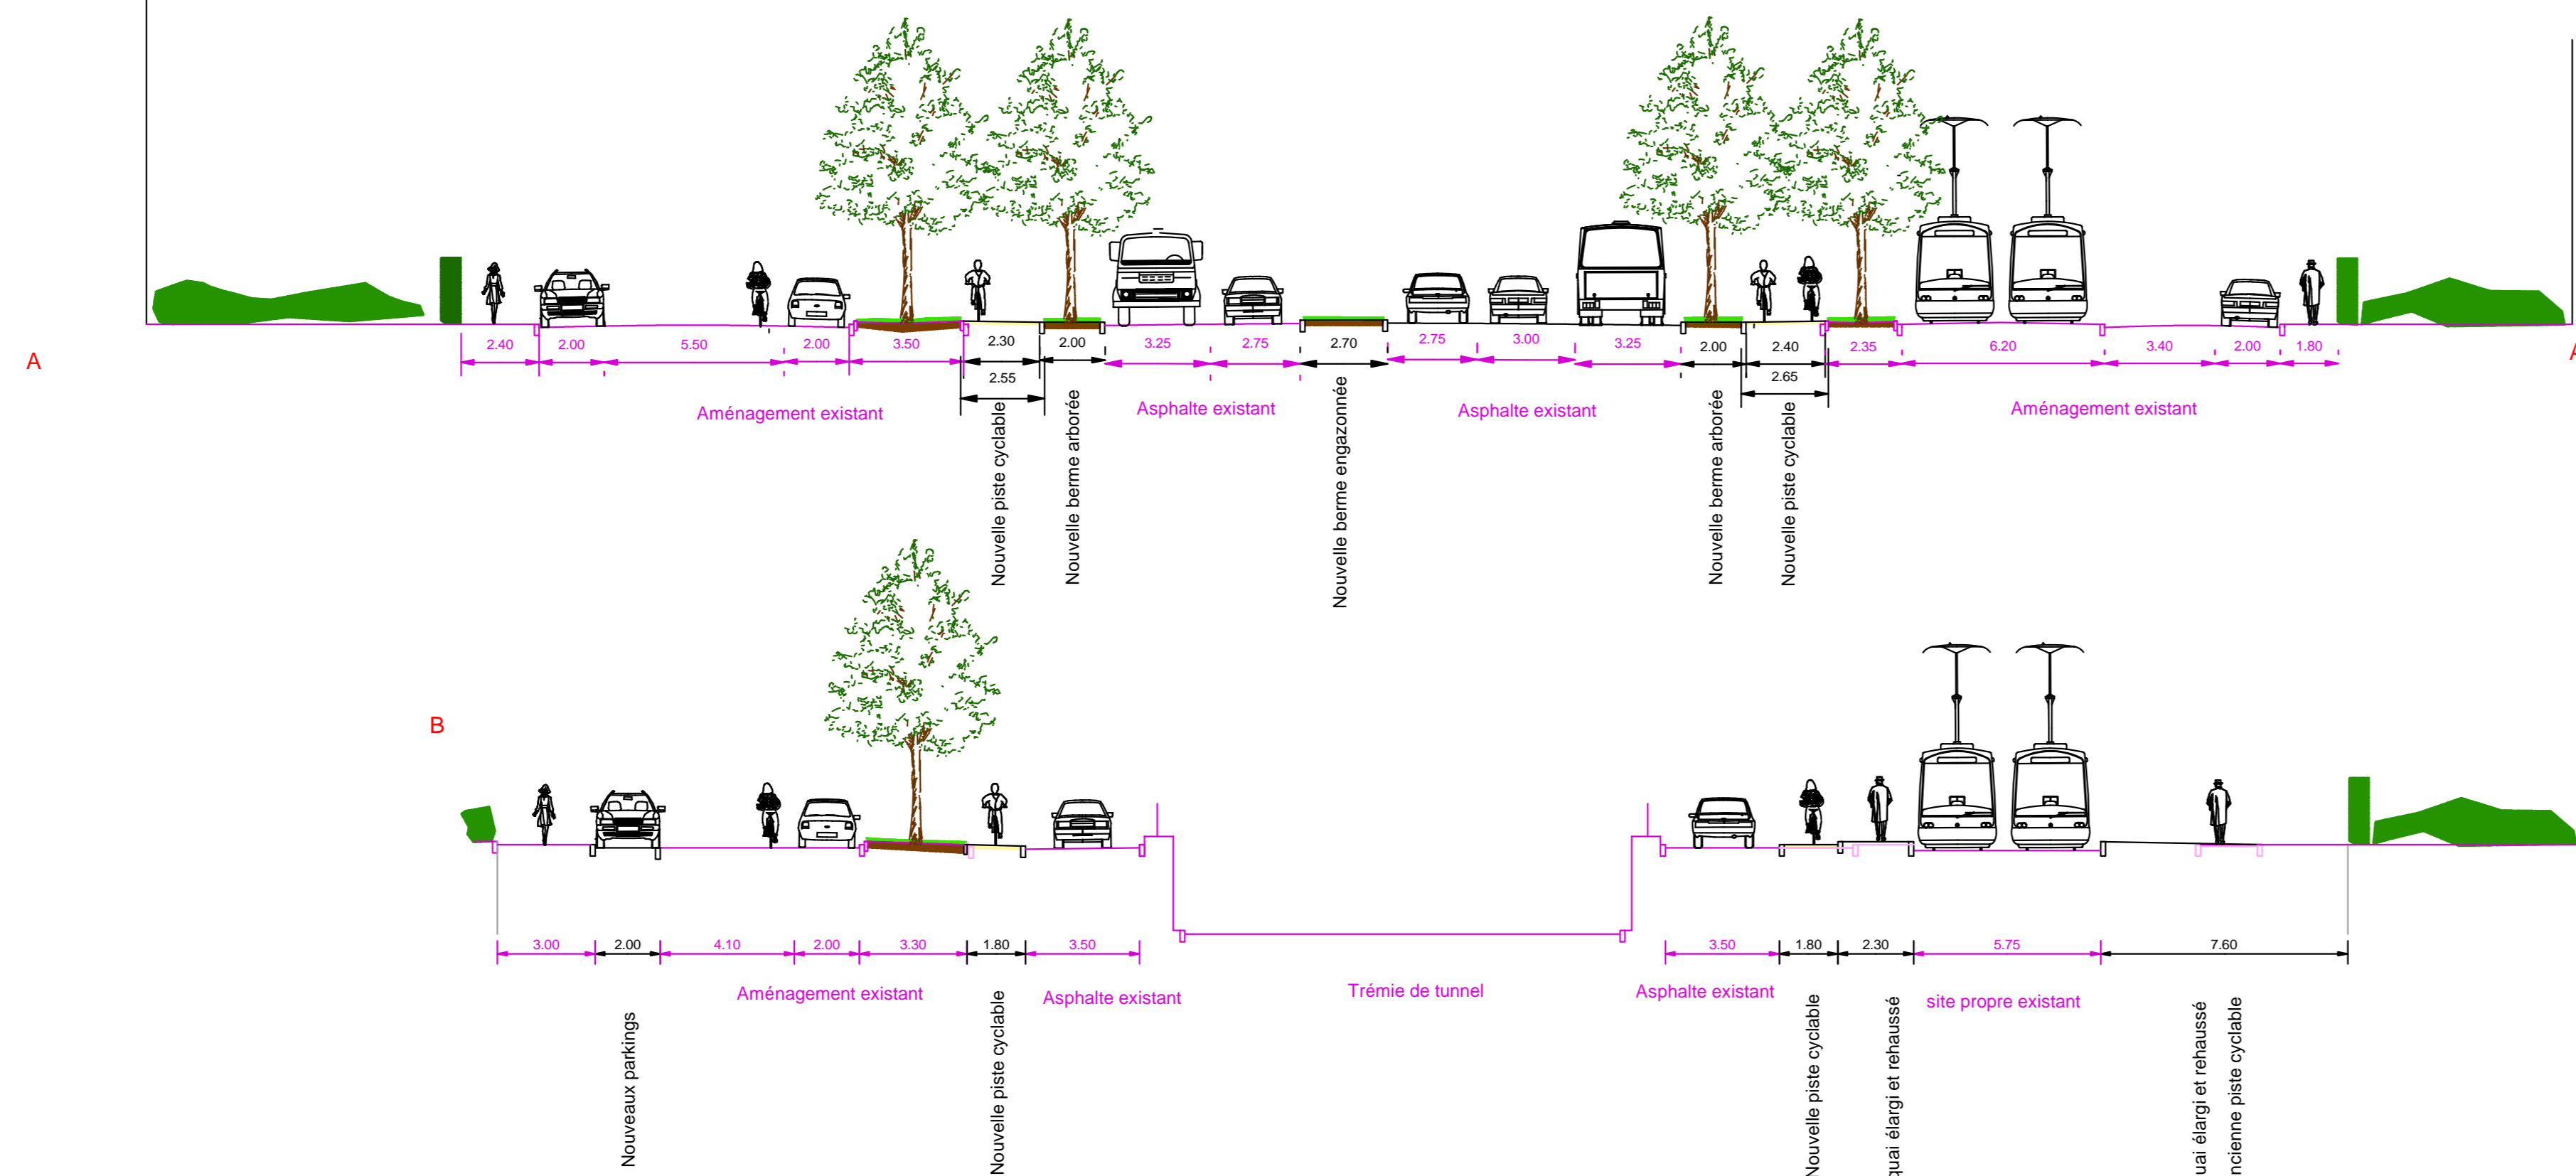

Profil sortie tunnel

