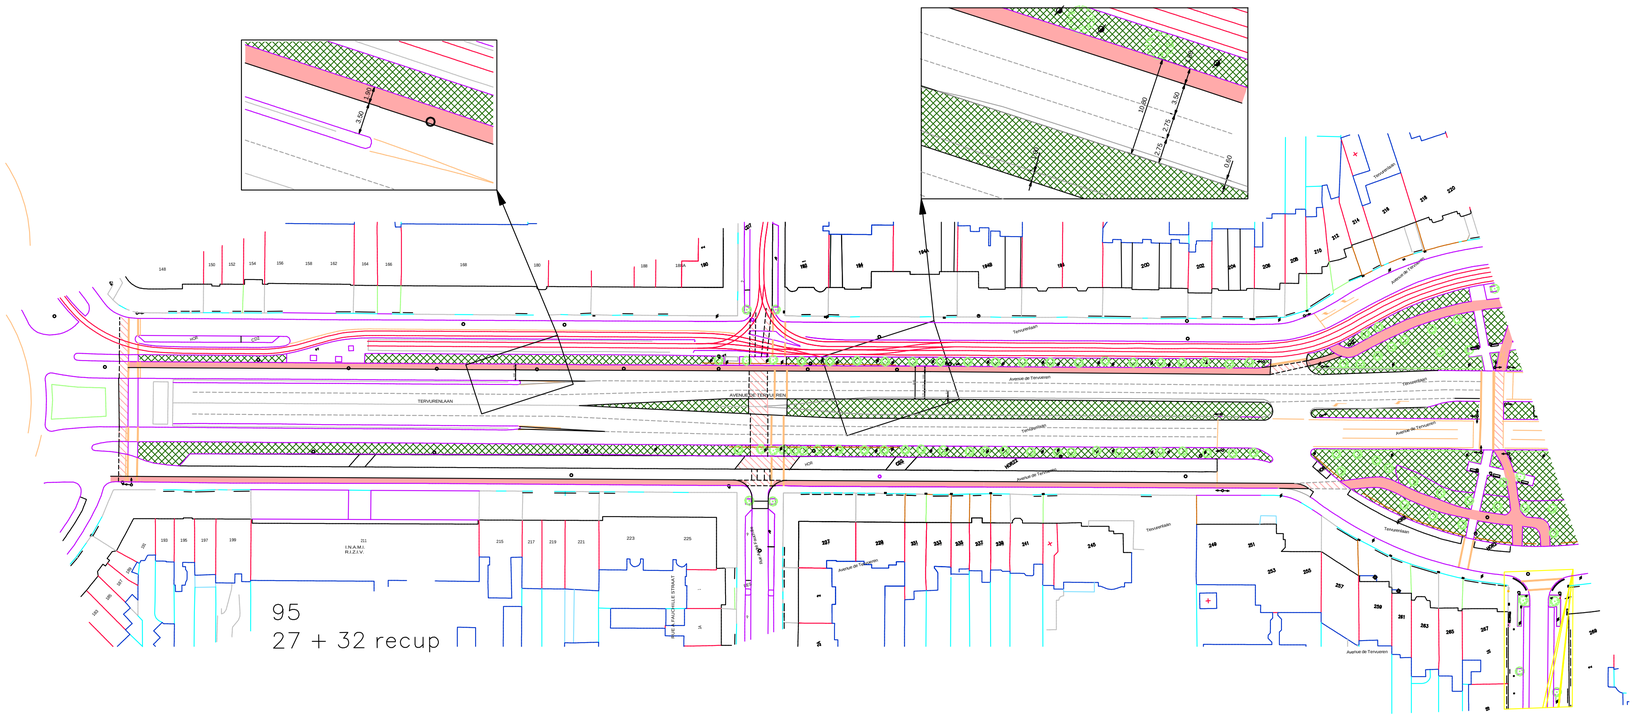

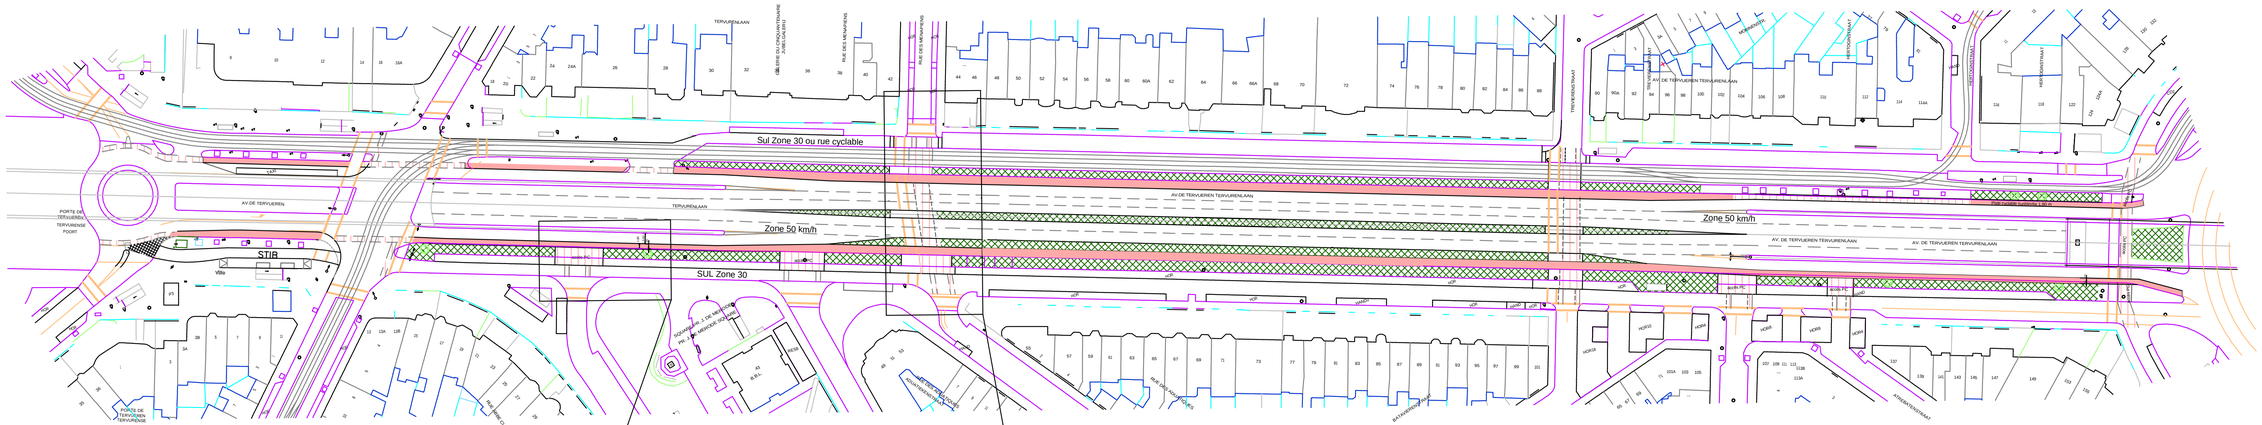
TERVURENLAAN
AV. DE TERVUEREN
PORTE DE TERVUEREN TERVURENSE POORT
STIB
Villa
PORTE DE TERVUEREN TERVURENSE
Sul Zone 30 ou rue cyclable
Zone 50 km/h
SUL Zone 30
AV. DE TERVUEREN TERVURENLAAN
Zone 50 km/h
AV. DE TERVUEREN TERVURENLAAN
AV. DE TERVUEREN TERVURENLAAN
accès PC
accès PC
accès PC