


# Solutions court-terme provisoires

Partie WSP : pistes cyclables provisoires

et/ou

latérales Nord ou Sud en voirie apaisée via SUL têtes-bèche

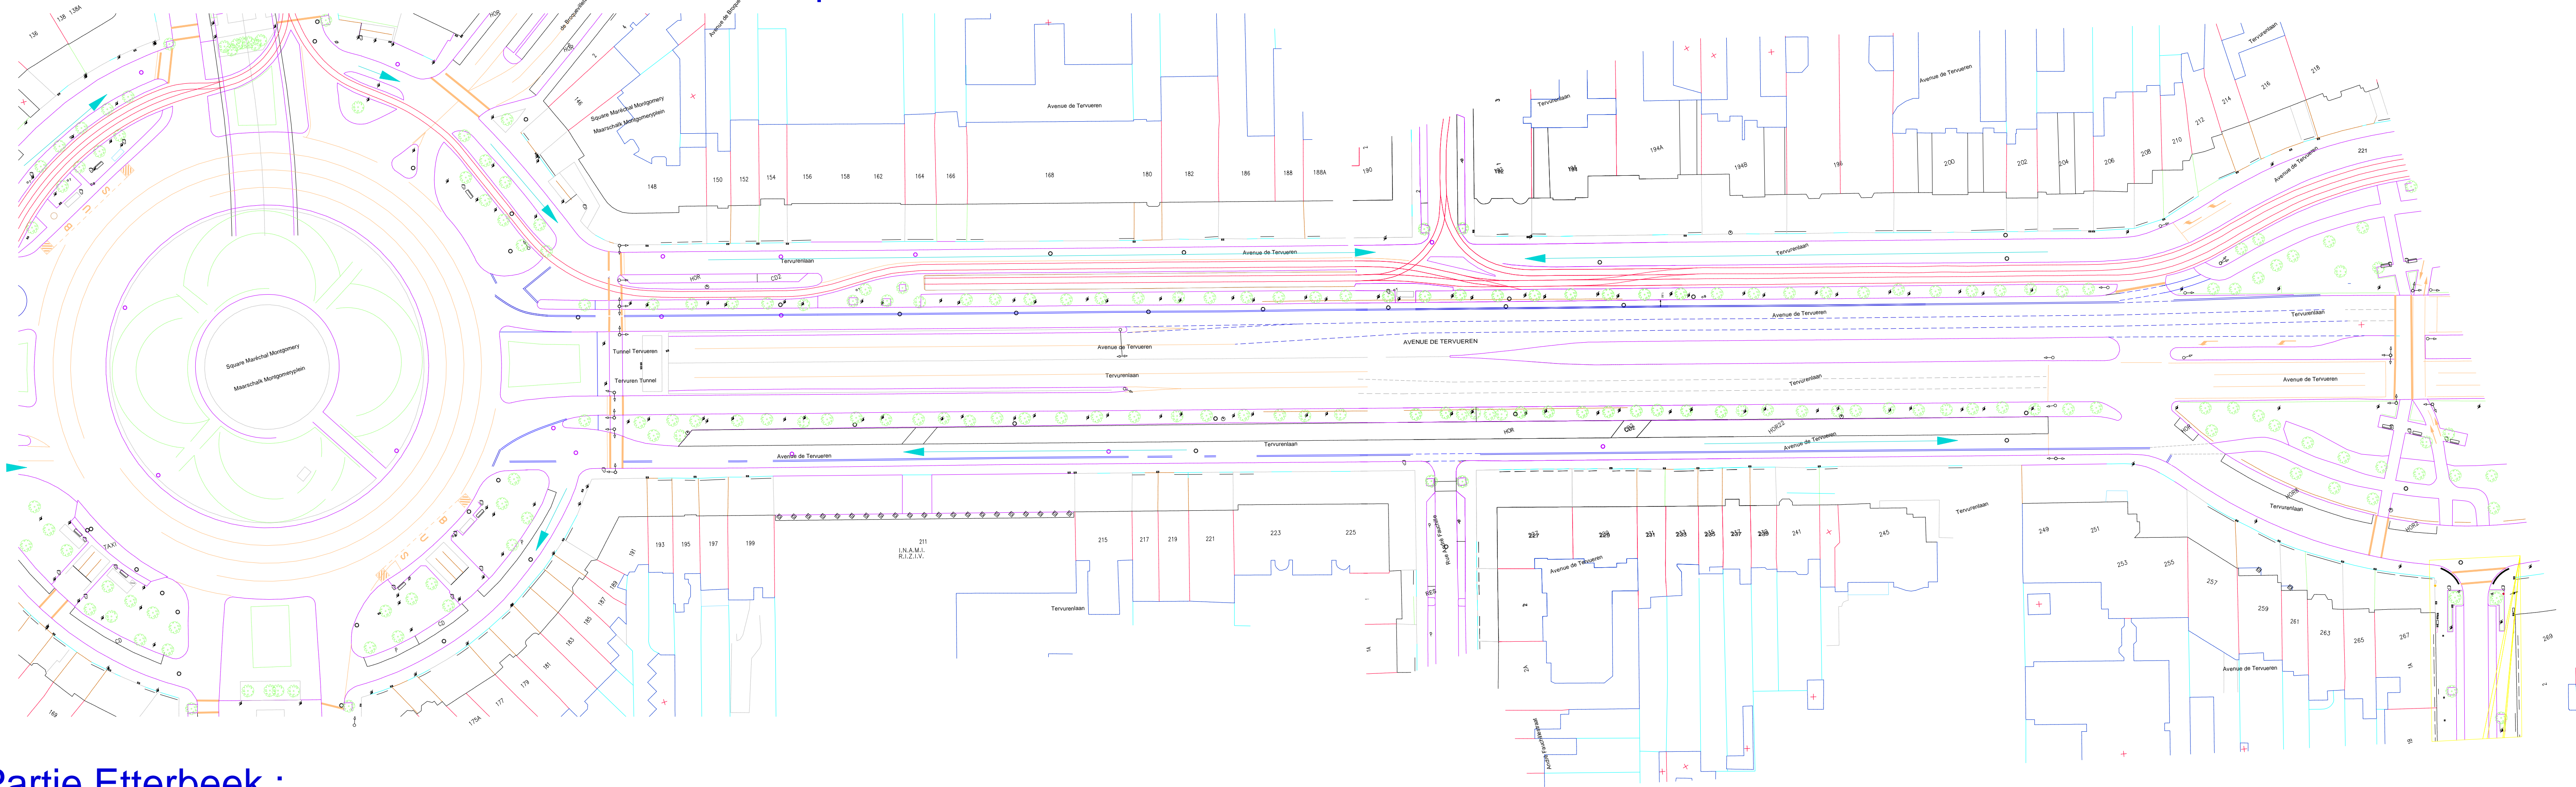


Partie Etterbeek :

Latérale Sud option simple : coussins berlinois, Zone 30 et SUL


Latérale Sud option dure: Sens uniques tête-bèche (plusieurs variantes), site propre bus sur dernier tronçon, coussins berlinois, Zone 30 et SUL

Latérale Nord option simple : sens uniques tête-bèche, latérale apaisée, rue cyclable

Latérale Nord option dure : zone cyclo-piétonne accès riverain uniquement sans stationnement (21 places perdues)

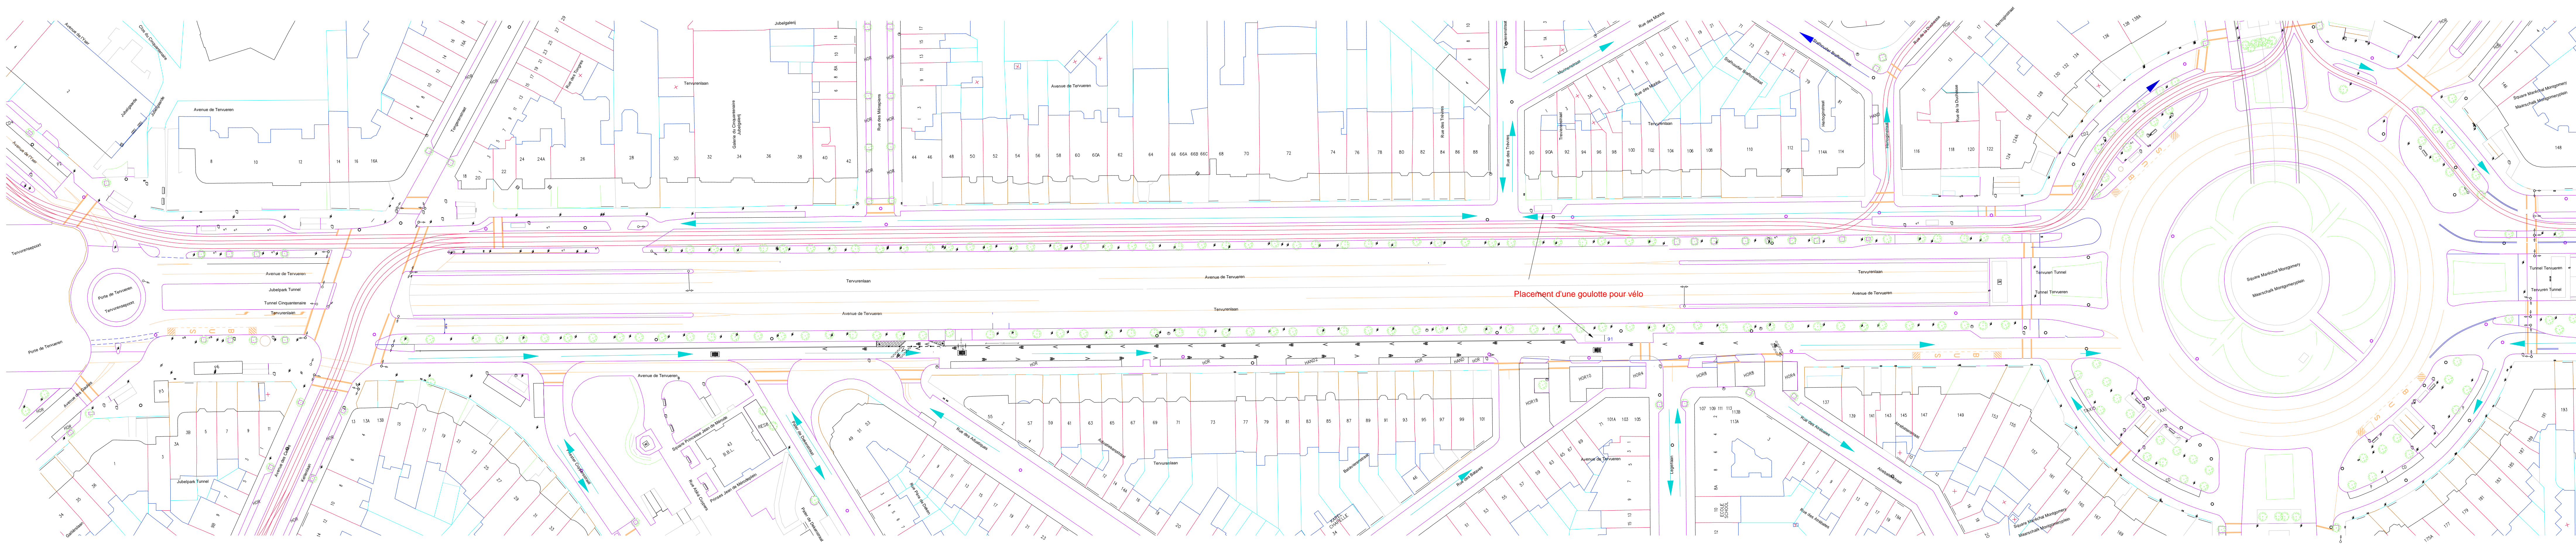

Option dure : fermeture 1er tronçon

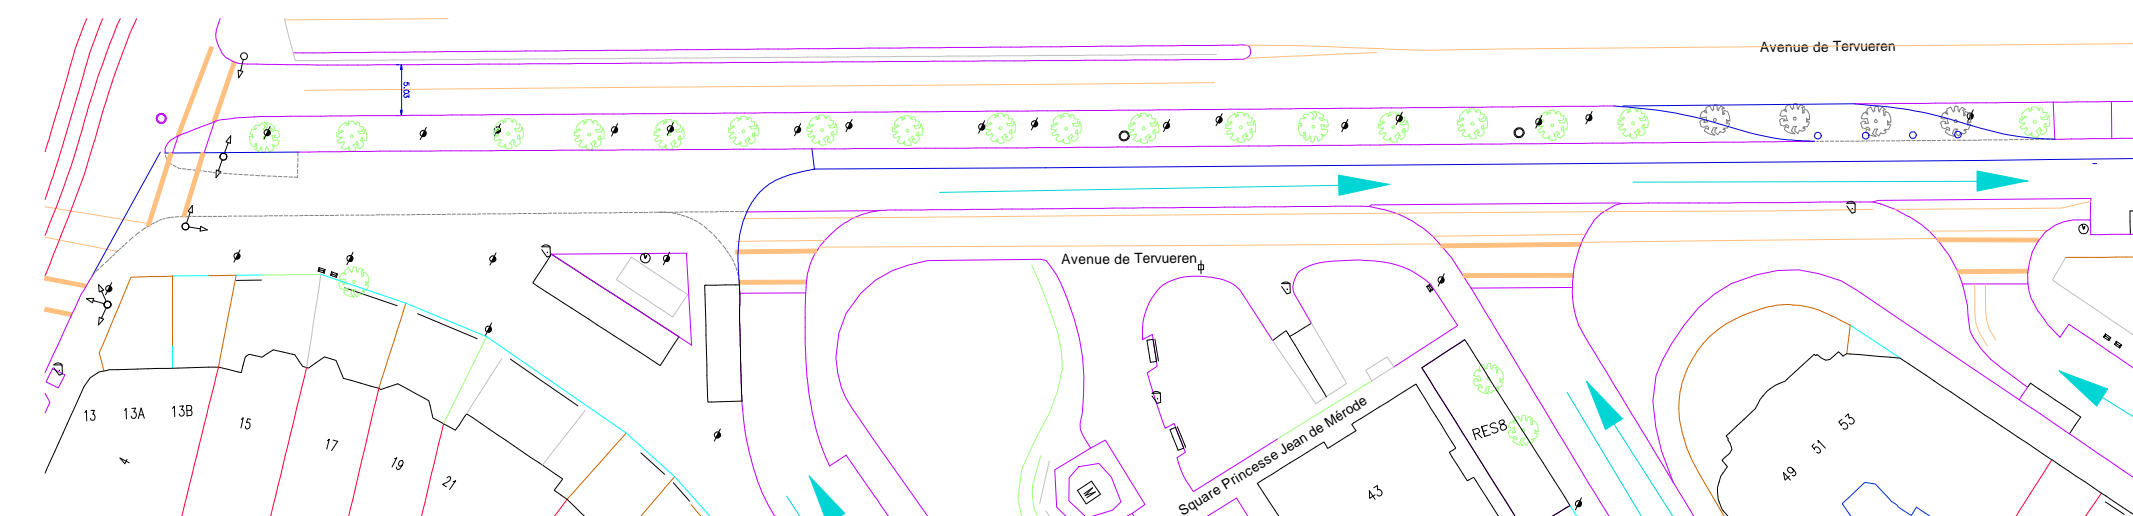

Option dure : site propre bus en contre-sens

